


Ansicht Osten

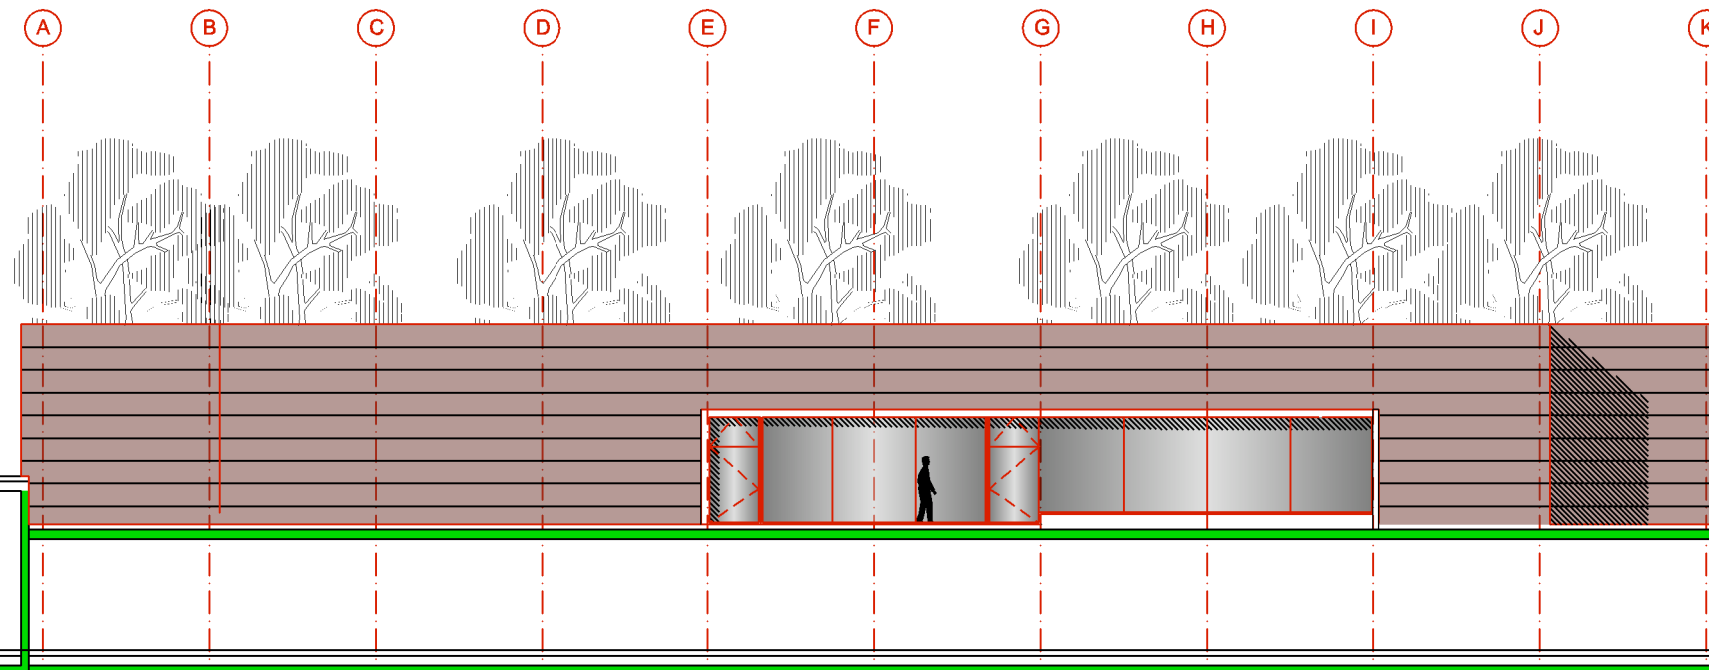

Ansicht Süden

Sporthalle Karlsdorf PROJ	ANSICHT OSTEN & SÜDEN DARST	V	31	1	1	b	M-ST 1:200	GEZ Vsto	INDEX	A	B	C	D
		TYP				IND		DAT 29.04.16			11.05.16	23.05.16	