



Ansicht Westen

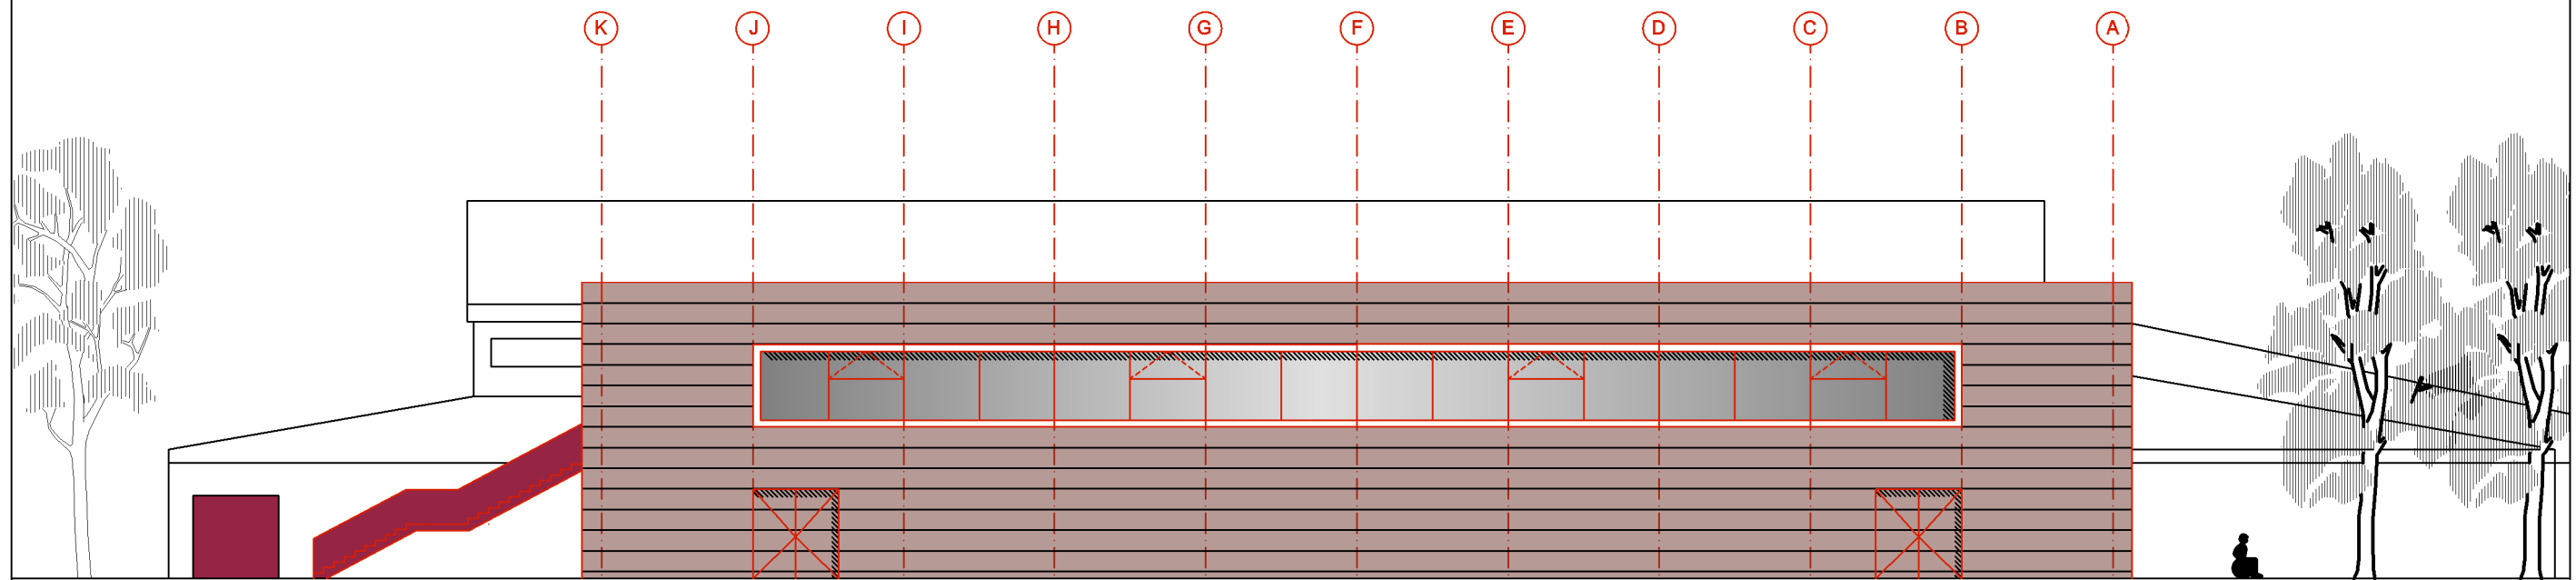

Ansicht Norden

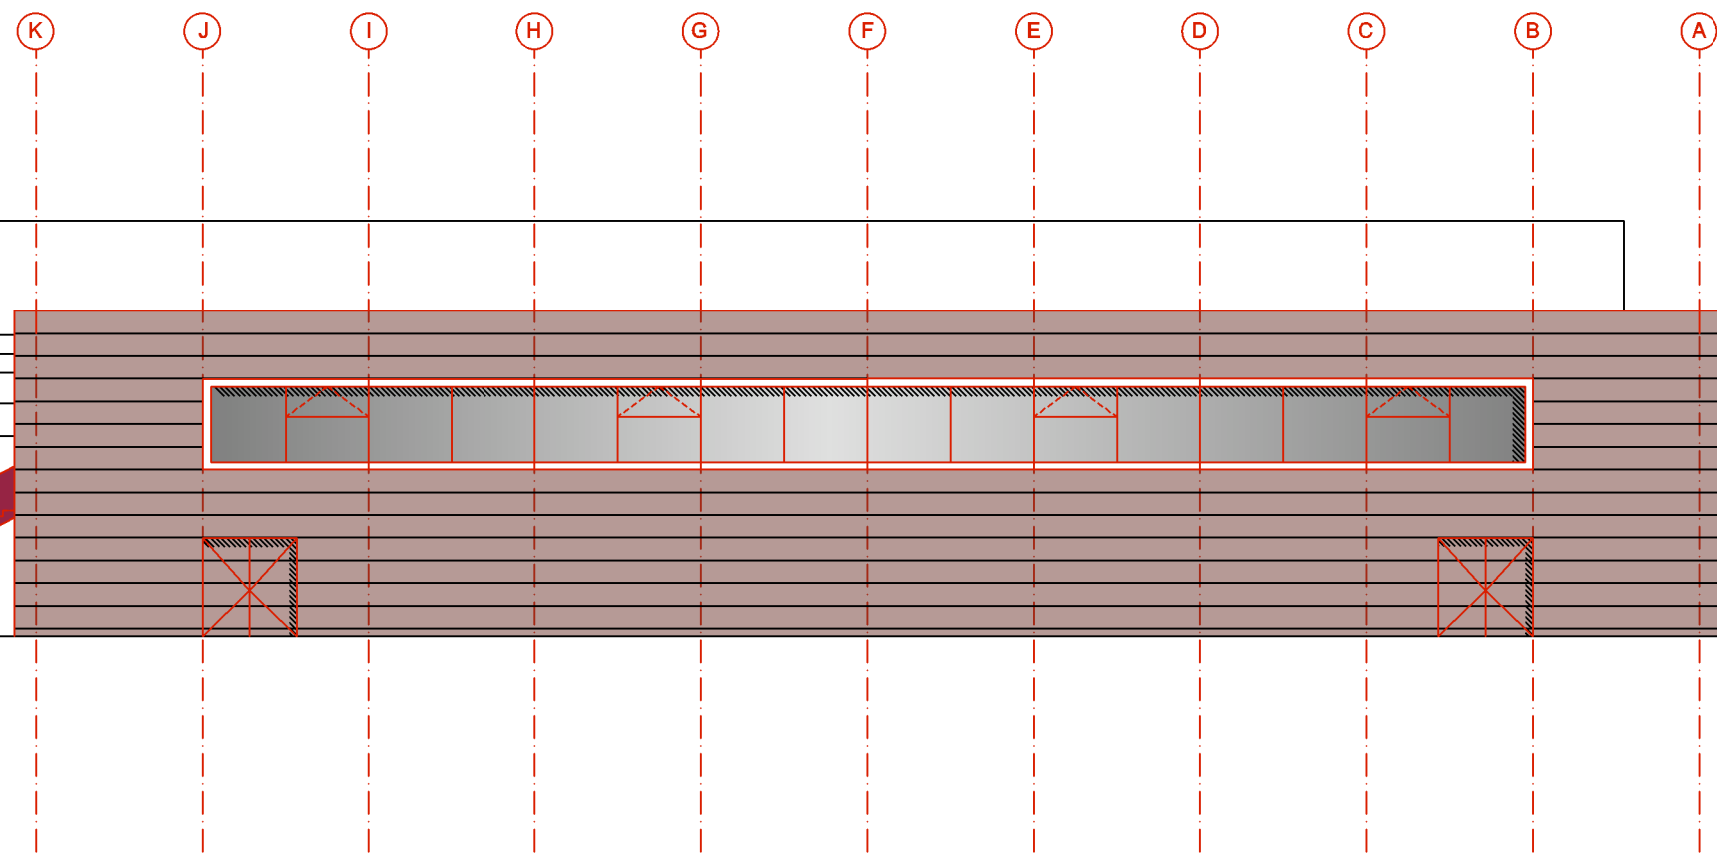

Sporthalle Karlsdorf	ANSICHT WESTEN & NORDEN	V	30	1	1	b		GEZ Vsto	INDEX	A	B	C	D
PROJ	DARST	TYP				IND	M-ST 1:200	DAT 29.04.16		11.05.16	23.05.16		