




Ansicht von Nord - Osten

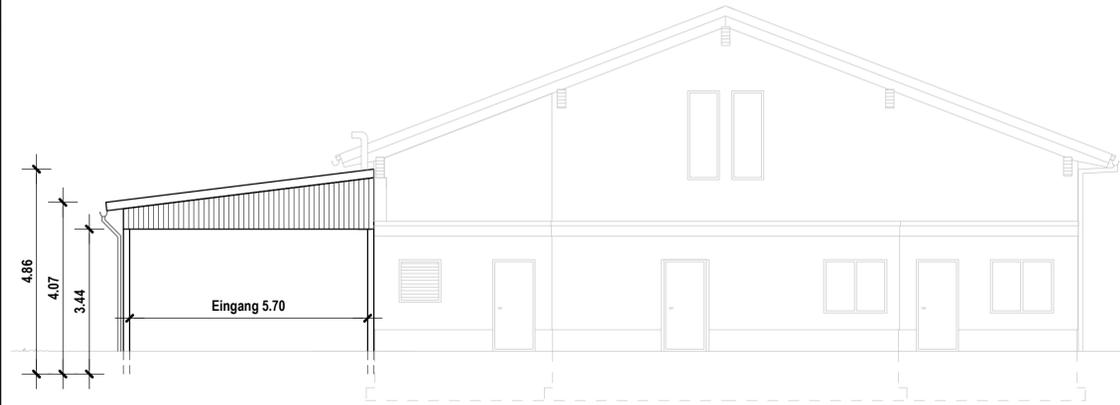


Ansicht von Nord - Osten

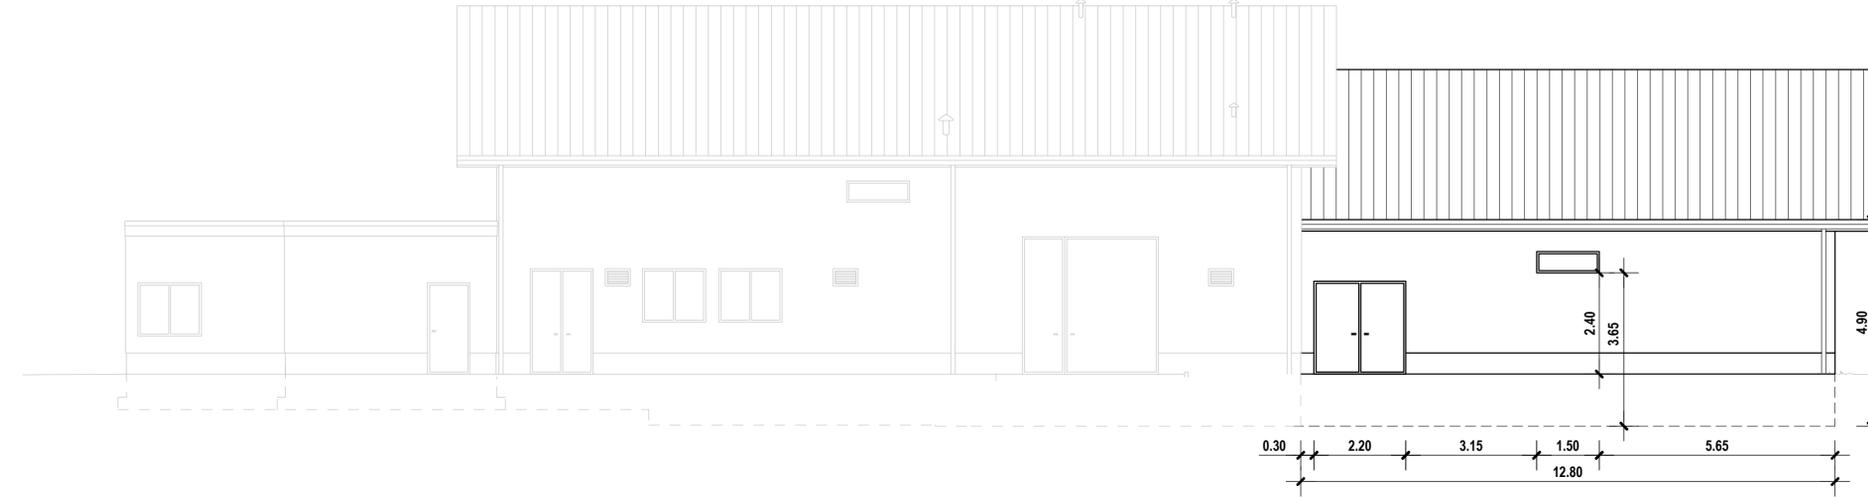

Ansicht von Süd - West

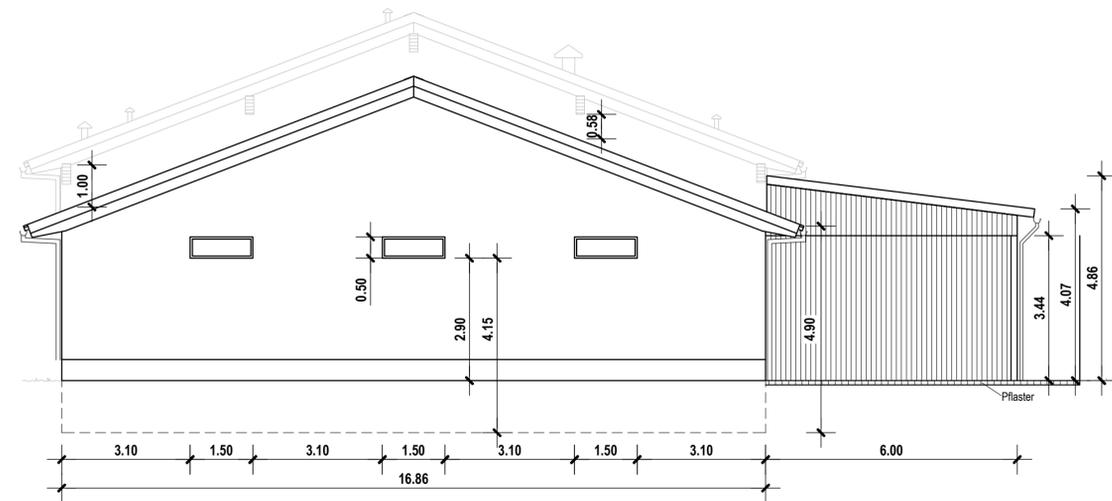

Ansicht von Süd - Osten

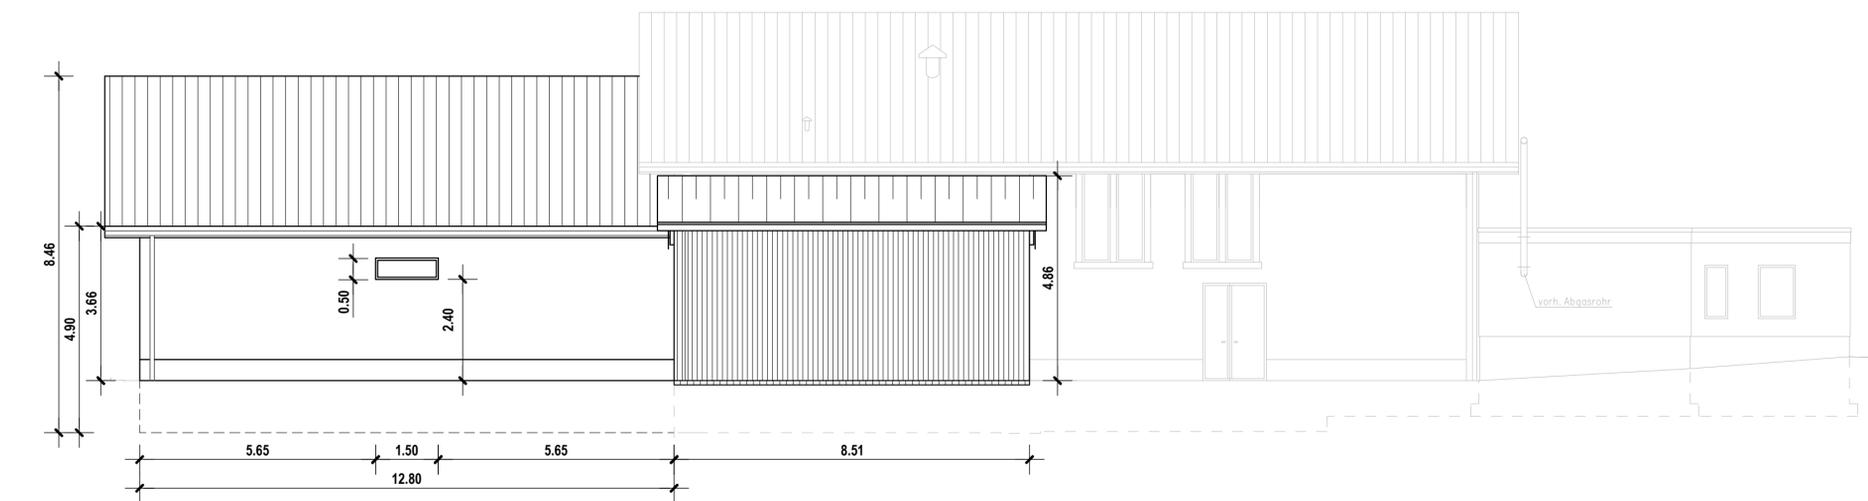

ZEICHENERKLÄRUNG:

- Bestand
- Planung

VORABZUG

Index	Datum	Änderungsgegenstand	gezeichnet	bearbeitet

Gemeinde Karlsdorf-Neuthard



Trinkwasserenthärtung

Entwurfsplanung

Projekt 03KDN15113

Wasserversorgung		Datum	Name	Anlage
bearbeitet	30.10.2018	skn		
gezeichnet	30.10.2018	jse		
geprüft	30.10.2018	mno		

Bauwerk Ansichtenplan		Maßstab	Plan-Nr.
		1:100	00VW03AN00004

EDV : P:\03KDN\03KDN15113\010_Zeichnung\03_AutCAD\02_VP\00VW03AN00004.dwg Layout : 00VW03AN00004 Plangröße : 0.35 m²

Auftraggeber / Antragsteller:

Gemeinde Karlsdorf-Neuthard
Amalienstraße 1
76689 Karlsdorf-Neuthard
Telefon: 07251 443-0
Telefax: 07251 40612

Planverfasser:

BIT INGENIEURE
BIT Ingenieure AG
Am Storrackacker 1 b
76139 Karlsruhe
Telefon: +49 721 96232-10
Telefax: +49 721 96232-55
karlsruhe@bit-ingenieure.de
www.bit-ingenieure.de

Karlsruhe | Freiburg | Heilbronn | Villingen-Schwenningen | Donaueschingen | Ohringen

Andreas Klumpp

Karlsdorf-Neuthard, _____

Karlsruhe, _____