


Schnitt A - A

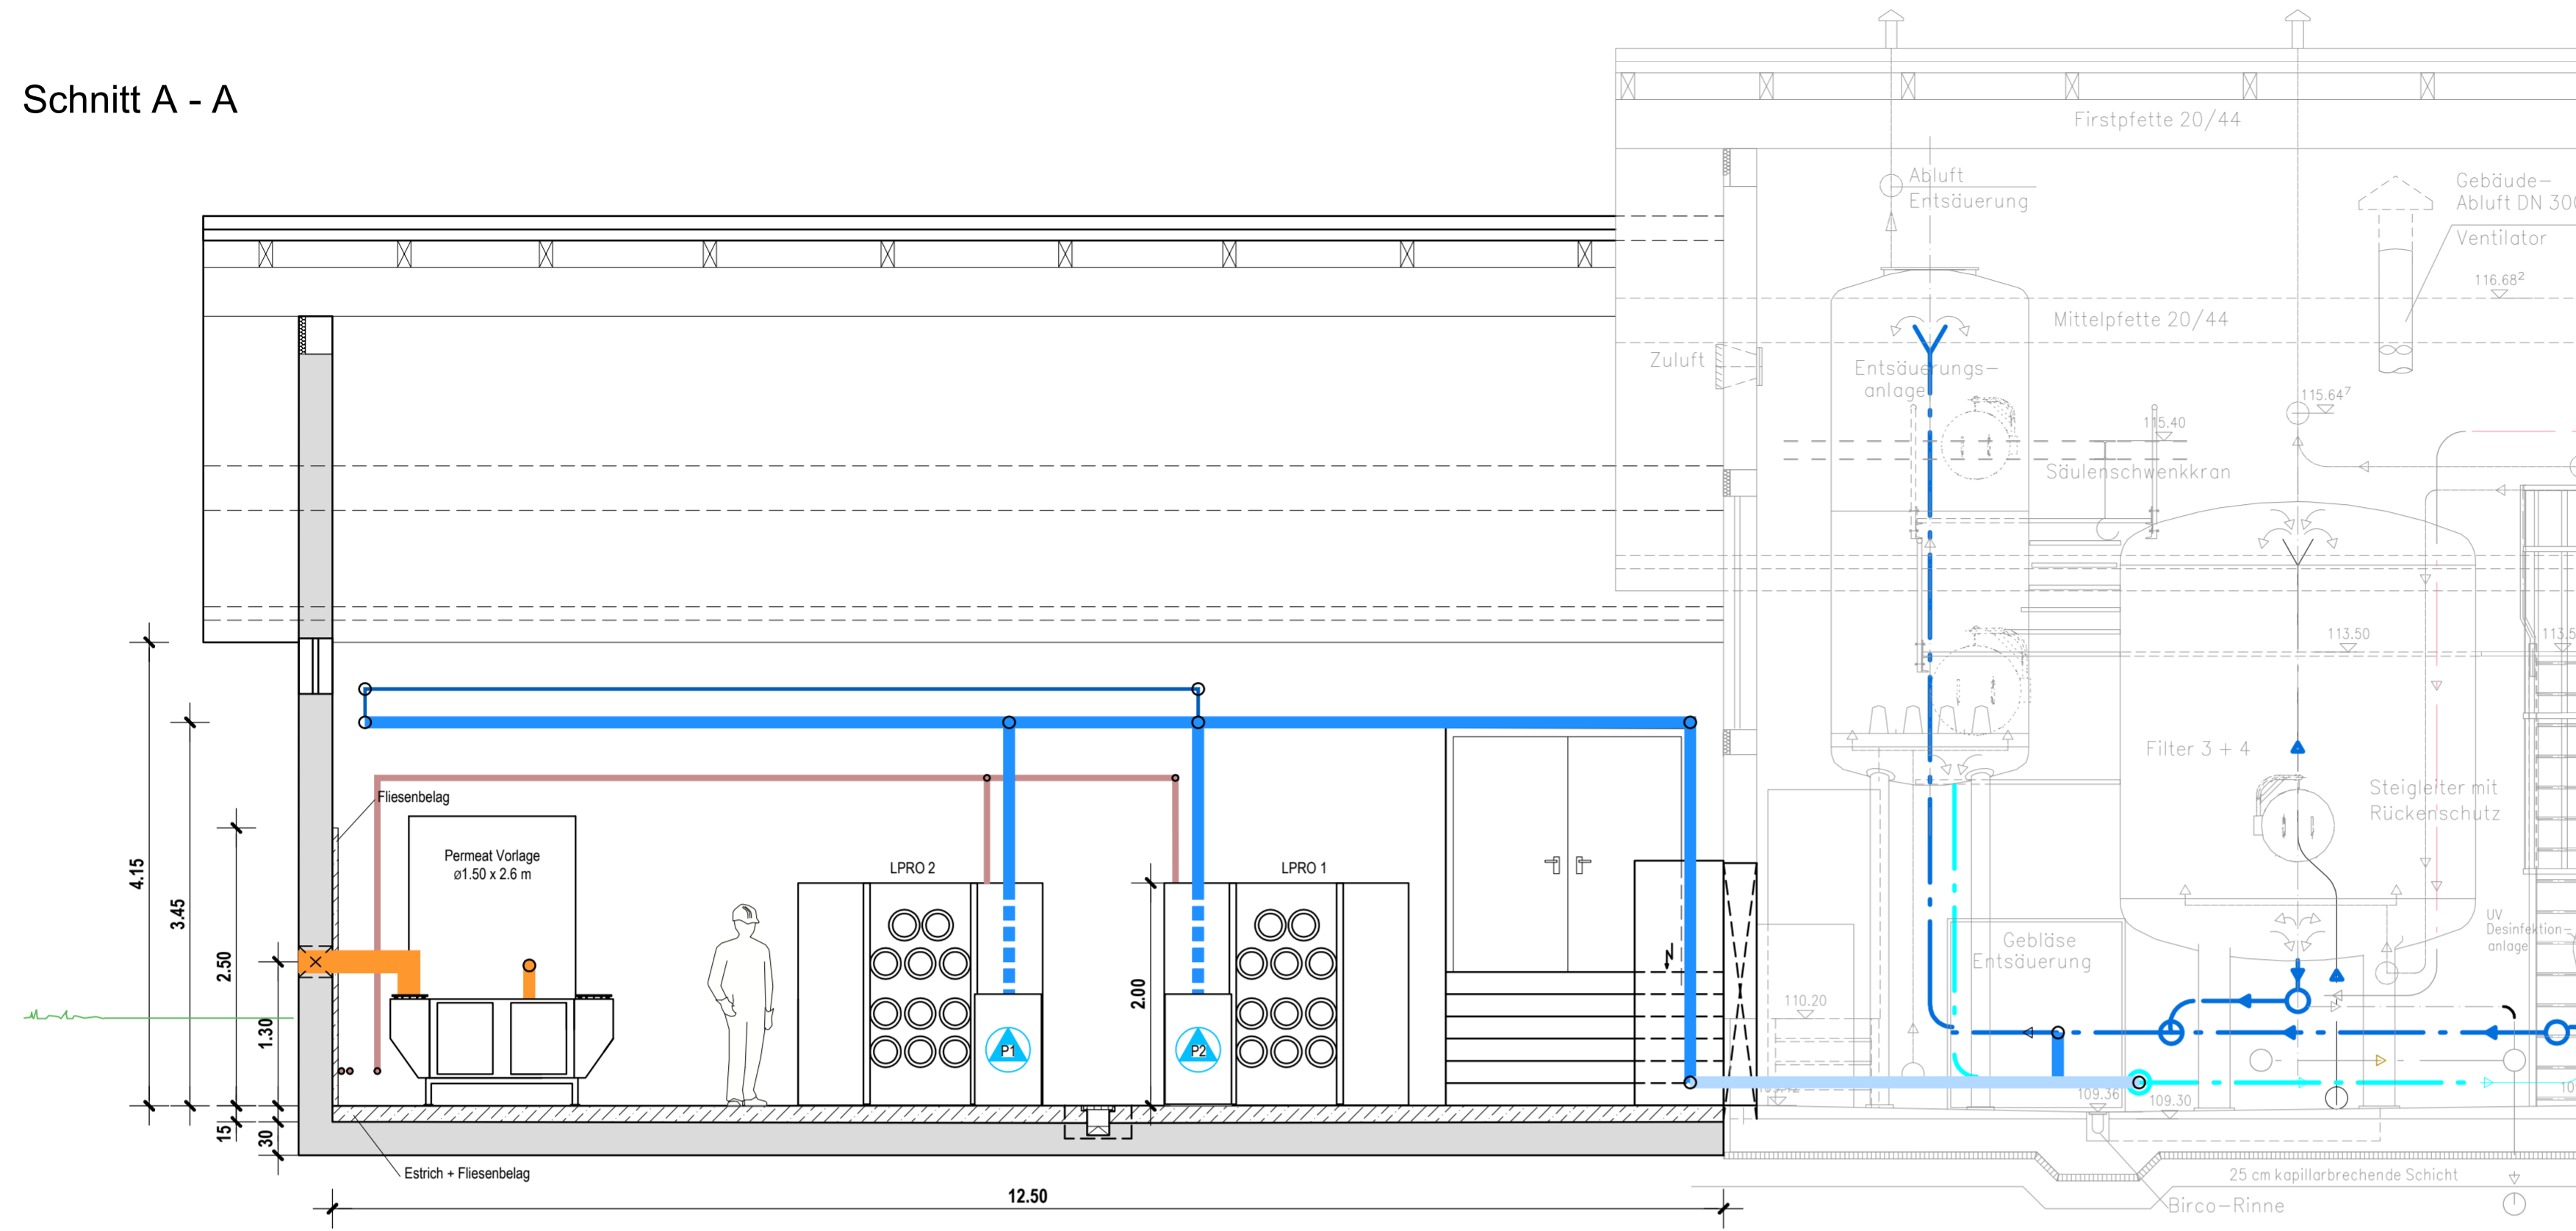

ZEICHENERKLÄRUNG:

Planung:

- Reinwasser
- Reinwasser entsäuert
- Schmutzwasser
- Luft
- Regenwasser
- X X X - entfällt

Bestand:

- Reinwasser
- Reinwasser entsäuert
- Regenwasser

Sofern Bestandsleitungen anderer Versorgungsträger in diesem Plan aufgeführt sind, übernimmt der Planverfasser keine Gewähr für die Vollständigkeit und Richtigkeit der Angaben. Der Auftragnehmer hat sich vor Baubeginn von sämtlichen Versorgungsträgern einweisen zu lassen und ggf. Suchschachtungen vorzunehmen.

Alle Maße sind vor Ort und vor Baubeginn und Materialbestellung vom Auftragnehmer eigenverantwortlich zu prüfen. Dies gilt insbesondere für die Anschlüsse an bestehende Kanäle und Versorgungsleitungen (Höhe, Nennweite, Material), sowie für die Anschluhhöhen an bestehende Straßen/ Wege sowie an private Hofzufahrten. Unstimmigkeiten sind umgehend bei der Bauleitung anzuzeigen.


Planungsgrundlagen:

Koordinatensystem	: Gauß Krüger PD Meridian 3 / ETRS89 UTM32	Stand	--/--
Höhenbezug	: Normalnull (NN) / Normalhöhenull (NHN)	vom	--/--
Liegenschaftskataster	: Gemeinde	vom	--/--
Vermessung	: BIT Ingenieure AG	vom	--/--
Grundwasserstand	: BIT Ingenieure AG	vom	--/--
Leitungsbestand		vom	--/--
Kanalisation	: GIS - Gemeinde / analoge Bestandspläne / DWG	vom	--/--
Wasserversorgung	: GIS - Gemeinde / analoge Bestandspläne / DWG	vom	--/--
Gas	: nicht vorhanden	vom	--/--
Telekommunikation	: Planauskunft	vom	--/--
Energie	: Planauskunft	vom	--/--


Für Fremdpläne wird keine Gewähr übernommen !

VORABZUG				
Index	Datum	Änderungsgegenstand	gezeichnet	bearbeitet

Schnitt B - B

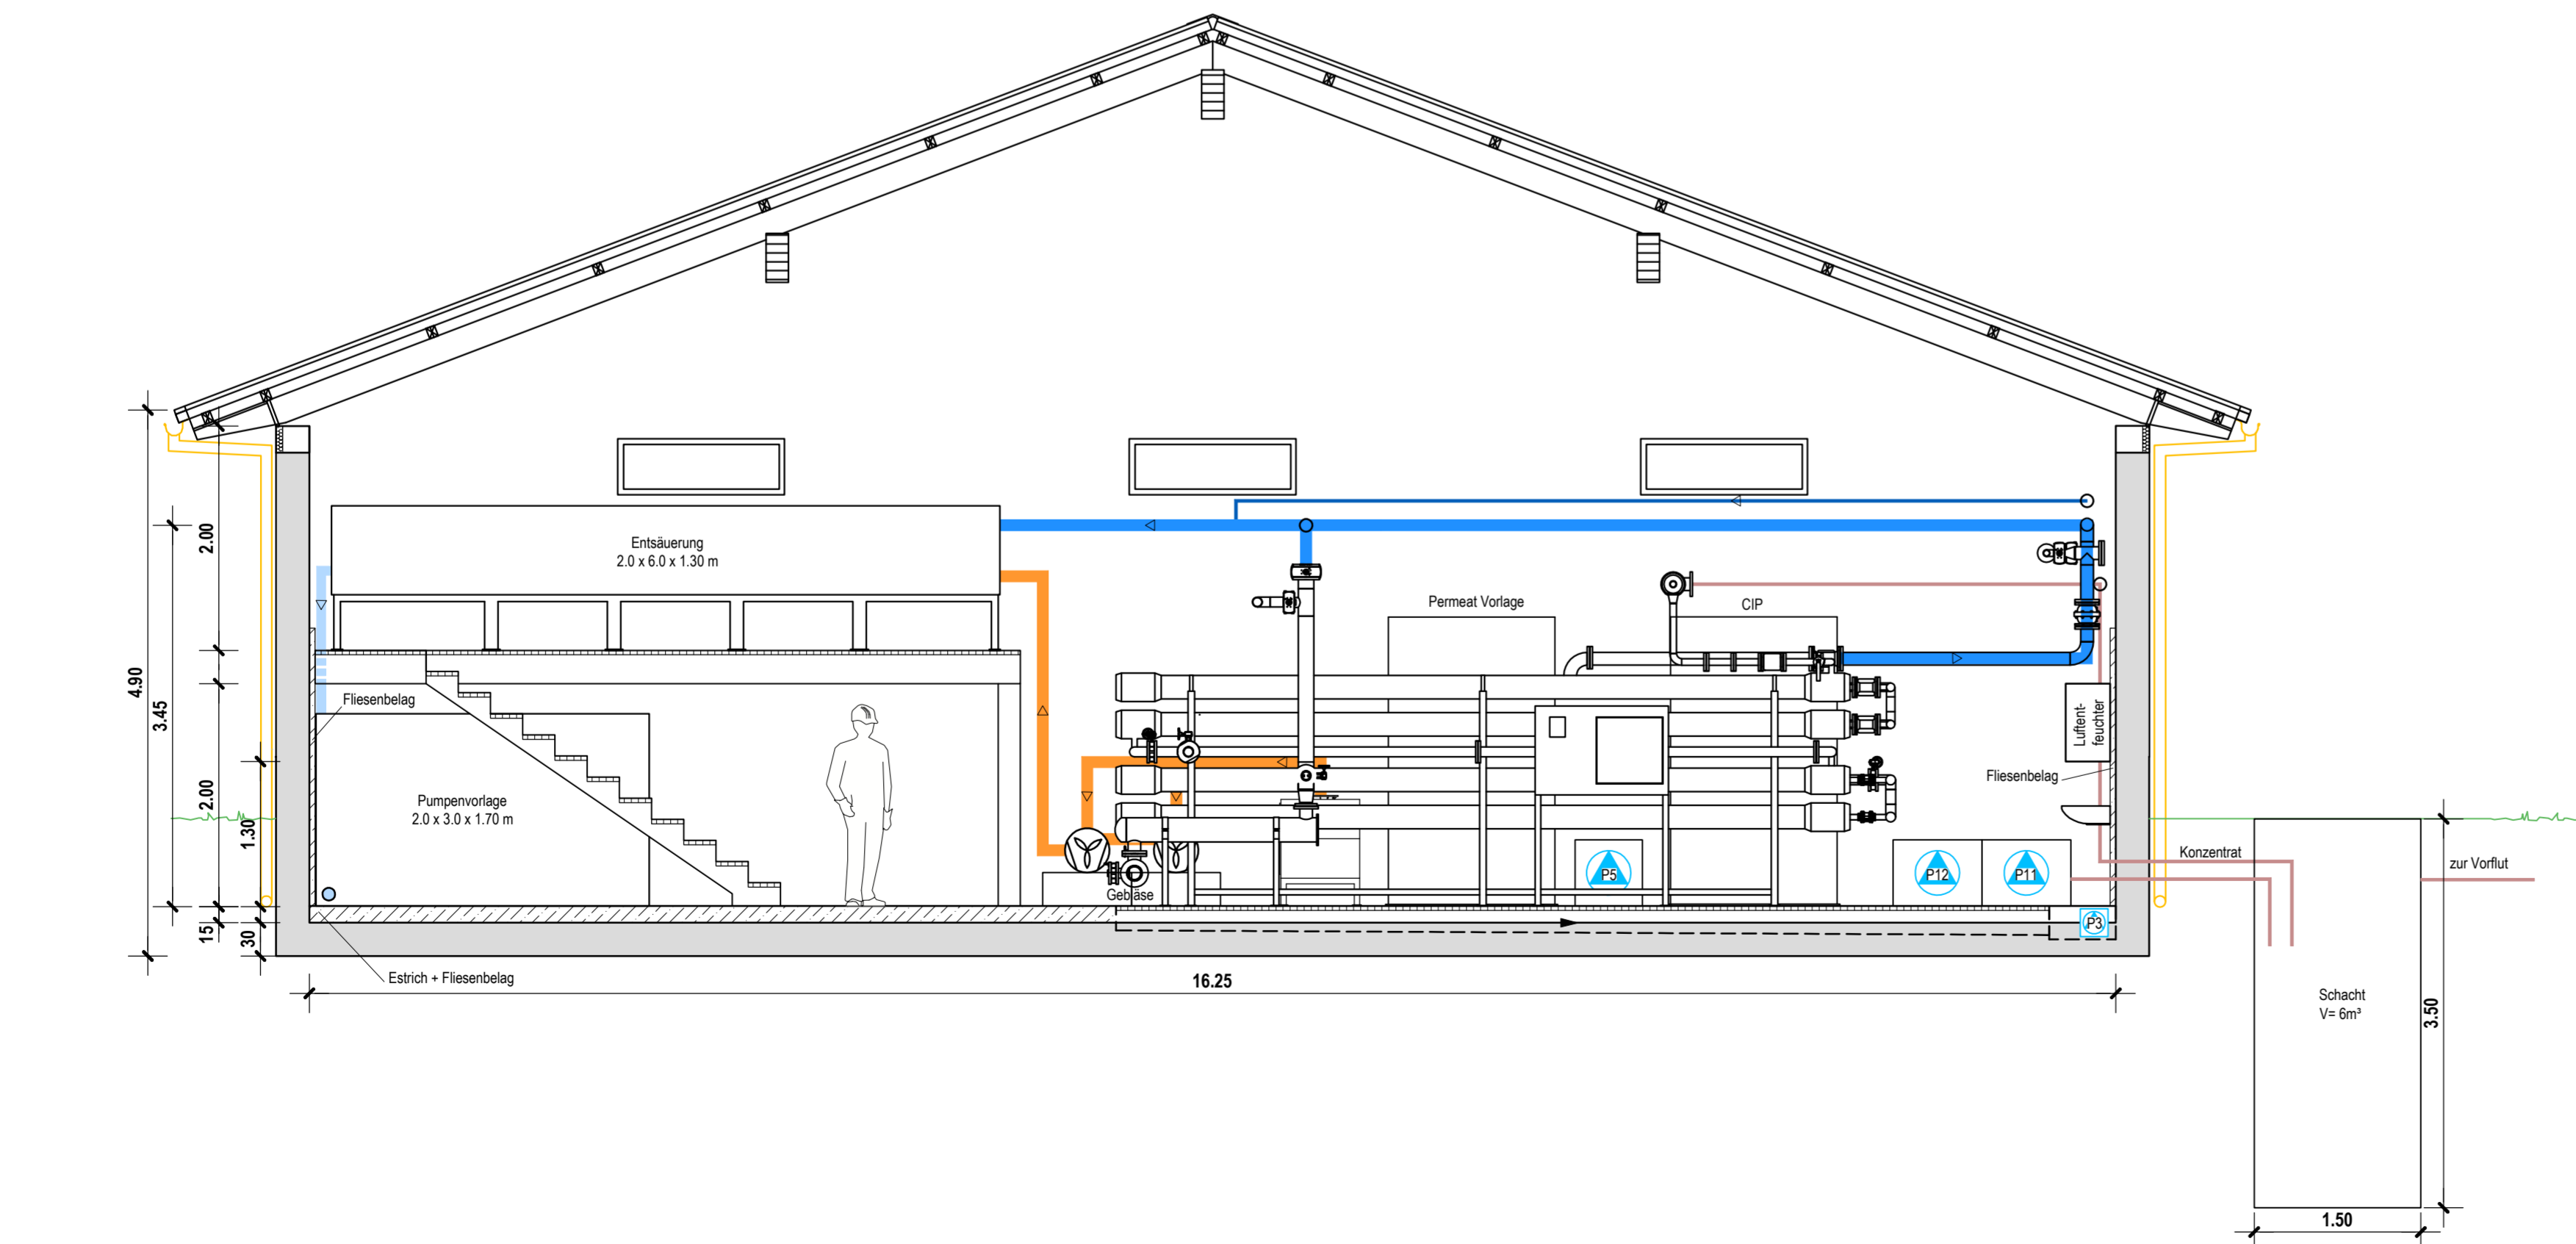

Gemeinde Karlsdorf-Neuthard

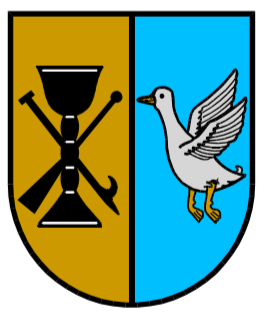

Trinkwasserenthärtung

Vorplanung Projekt 03KDN15113

Wasserversorgung	bearbeitet	Datum: 30.10.2018	Name: skn	Anlage
	gezeichnet	Datum: 30.10.2018	Name: jse	
	geprüft	Datum: 30.10.2018	Name: mno	

Schnitte Plan-Nr. 00VW02SC00003

Maßstab: **1: 50** Plangröße: 0.34 m²

EDV: P:\03KDN\03KDN15113\010_ Zeichnung\03_AutoCAD\02_VP\00VW02LP00002.dwg Layout: 00VW02SC00003

Auftraggeber / Antragsteller:

Gemeinde Karlsdorf-Neuthard
 Amalenstraße 1
 76689 Karlsdorf-Neuthard
 Telefon: 07251 443-0
 Telefax: 07251 40612

Planverfasser:

BIT INGENIEURE
 BIT Ingenieure AG
 Am Stornacker 1 b
 76139 Karlsruhe
 Telefon: +49 721 96232-10
 Telefax: +49 721 96232-55
 karlsruhe@bit-ingenieure.de
 www.bit-ingenieure.de

Karlsruhe | Freiburg | Heilbronn | Villingen-Schwenningen | Donaueschingen | Ohringen

Andreas Klaus

Karlsdorf-Neuthard, _____ Karlsruhe, _____