Regelquerschnitt Salinenstraße / Industriestraße
Bk1,0 Zeile 1 nach RStO 12

Bereich Salinenstraße

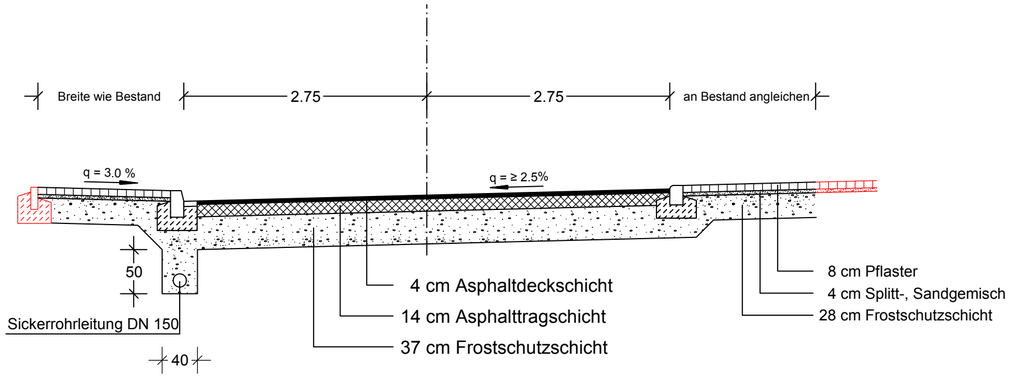

Bereich Unterführung Industriestraße

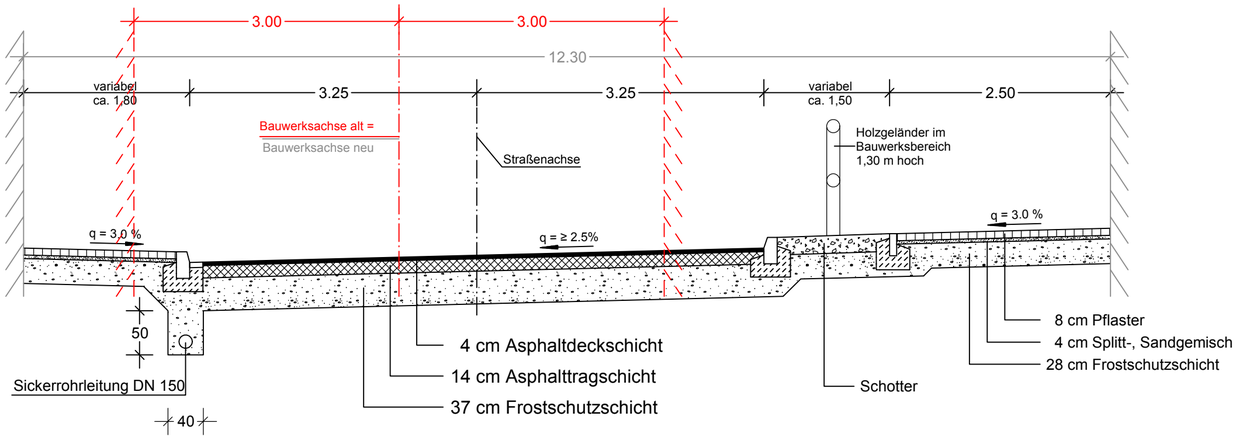

Detailzeichnungen
M. 1:20

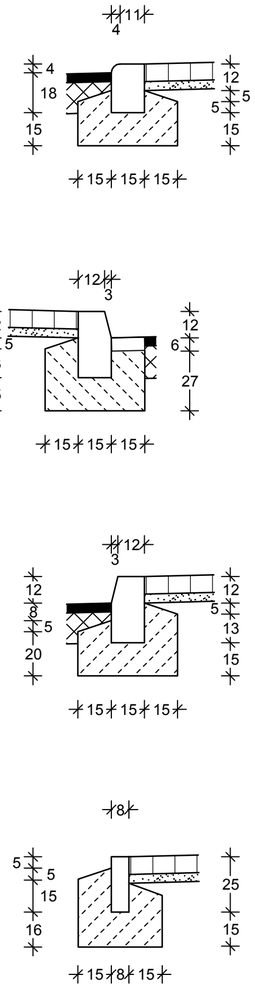

rot = Bestand

REGIERUNGSPRÄSIDIUM
KARLSRUHE

nur zur Ausschreibung

PSP-Element-Nummer

Organisationseinh.	Straße	Projekt	
V . 2220	. A0005	. E20	. 116

	von Netzknoten	nach Netzknoten	Station
Anfangsstation	6817071	6916064	00876
Endstation	6817071	6916064	04496

Nr.	Art der Änderung	Datum	Zeichen
a			
b			
c			

Straßenbauverwaltung Baden-Württemberg
Straße: A 5
Nächster Ort: Bruchsal

Unterlage 14.02
Plan 2

	Datum	Zeichen
bearbeitet	04.12.2015	Me
gezeichnet	04.12.2015	Me
geprüft		

BAB A 5
Frankfurt - Basel
FDE Neuthard II

Regelquerschnitt
Maßstab 1 : 50

Aufgestellt: Regierungspräsidium Karlsruhe
Karlsruhe, den

Genehmigt: Regierungspräsidium Karlsruhe
Karlsruhe, den